


# СХЕМА ГРАНИЦ ПРИЛЕГАЮЩИХ ТЕРРИТОРИЙ

Российская Федерация, Нижегородская область, Балахнинский муниципальный округ,  
ул. Юбилейная, д. 6

Приложение № 1 к постановлению  
Администрации Балахнинского  
муниципального округа  
Нижегородской области  
№ \_\_\_\_\_ от \_\_\_\_\_

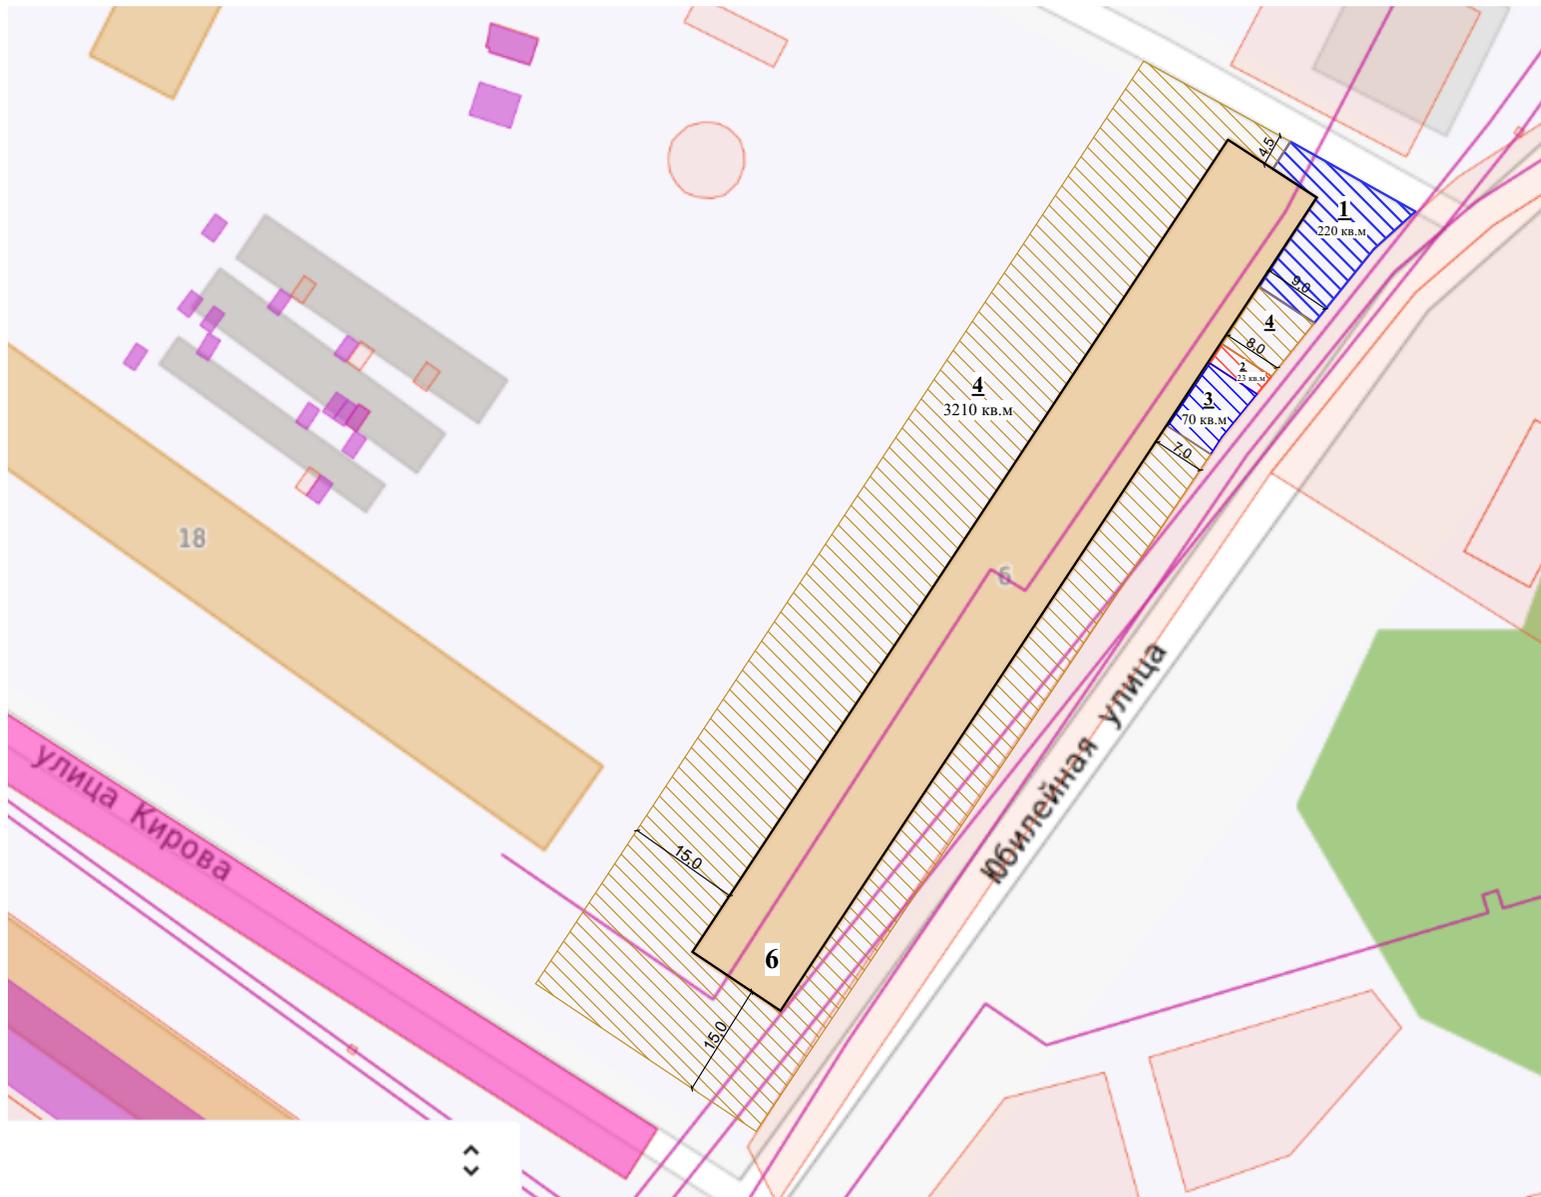

## УСЛОВНЫЕ ОБОЗНАЧЕНИЯ

-  прилегающая территория вокруг многоквартирных домов
-  прилегающая территории вокруг входных групп коммерческих помещений в многоквартирных домах

Общая площадь прилегающих территорий:

- 1 - 220 кв.м
- 2 - 23 кв.м
- 3 - 70 кв.м
- 4 - 3210 кв.м