



СХЕМА ГРАНИЦ ПРИЛЕГАЮЩИХ ТЕРРИТОРИЙ

Российская Федерация, Нижегородская область, Балахнинский муниципальный округ,
ул. Свердлова, д. 17

Приложение № 3 к постановлению
Администрации Балахнинского
муниципального округа
Нижегородской области
№ _____ от _____

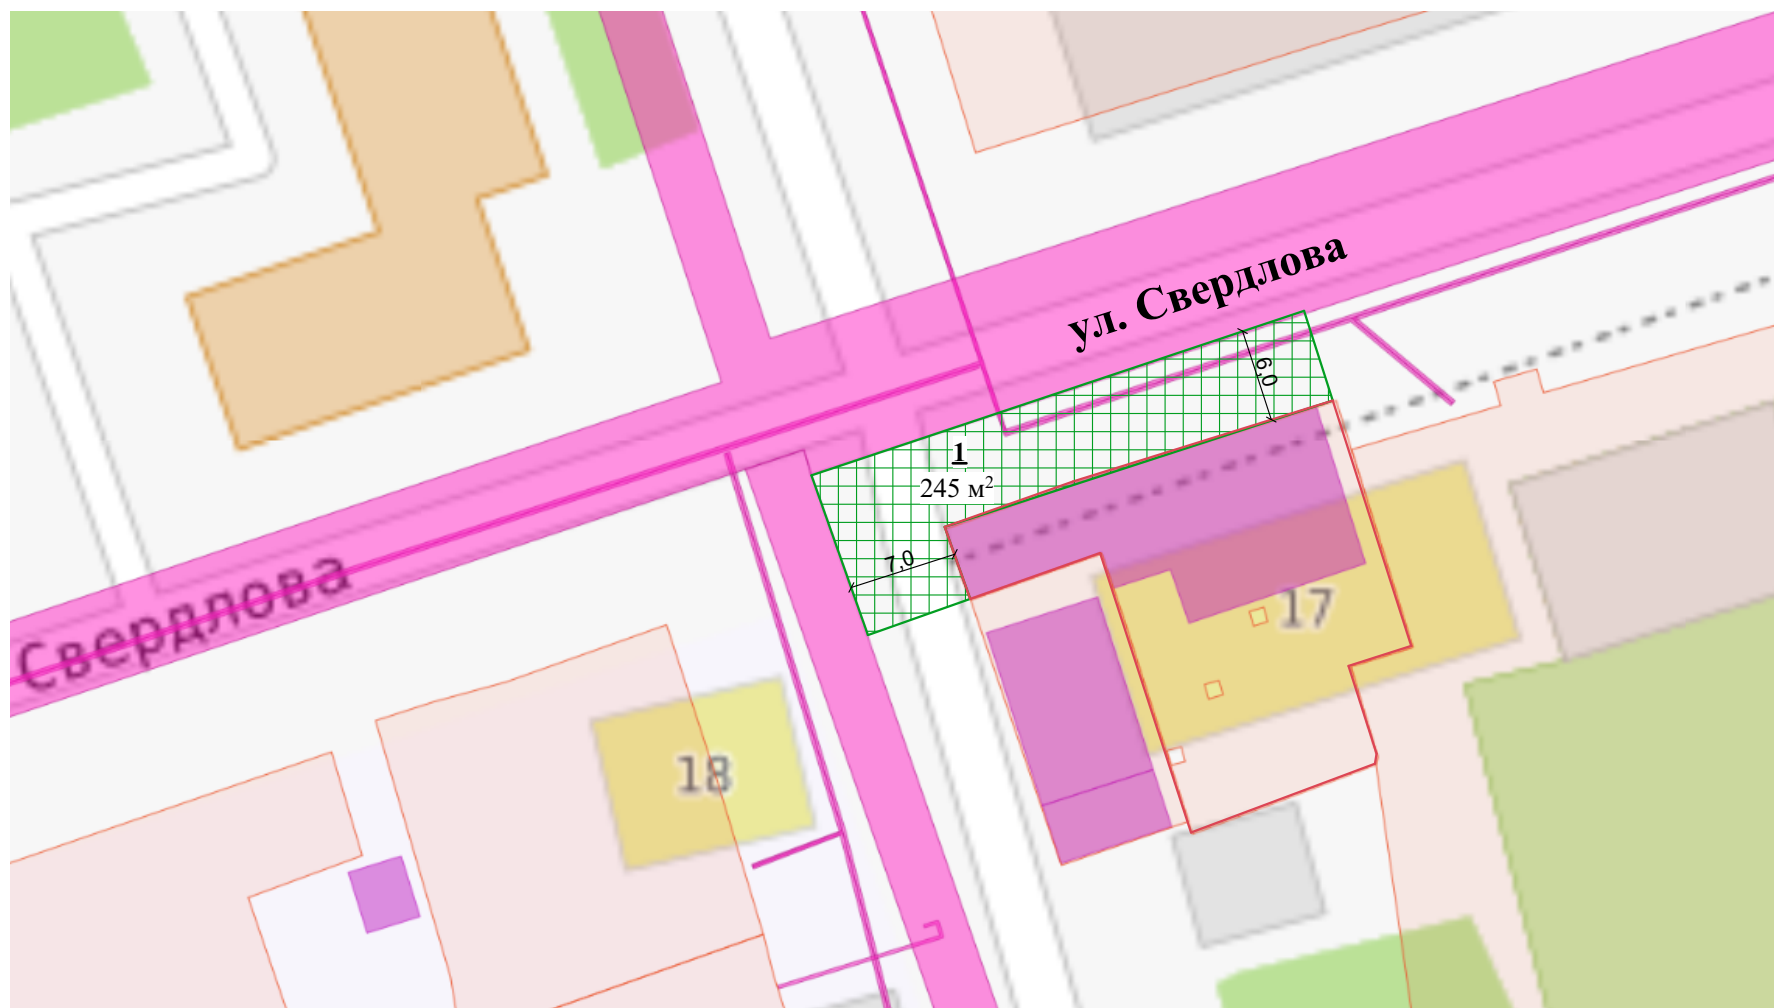

УСЛОВНЫЕ ОБОЗНАЧЕНИЯ

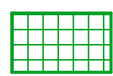 прилегающая территория вокруг
стационарного торгового объекта
(в ЕГРН жилой дом кад. номер 52:16:0050501:1070)

Общая площадь прилегающих
территорий:

1 - 245 кв.м.

Масштаб 1:500