

СХЕМА ГРАНИЦ ПРИЛЕГАЮЩИХ ТЕРРИТОРИЙ

Российская Федерация, Нижегородская область, Балахнинский муниципальный округ,
ул. Коммунистическая, д. 8А, 9

Приложение № 2 к постановлению
Администрации Балахнинского
муниципального округа
Нижегородской области
№ _____ от _____

УСЛОВНЫЕ ОБОЗНАЧЕНИЯ


 граница земельного участка, внесенного
в ЕГРН

 прилегающая территории вокруг
входных групп коммерческих
помещений в многоквартирных домах

Общая площадь прилегающих
территорий:

1 - 985 кв.м

2 - 340 кв.м

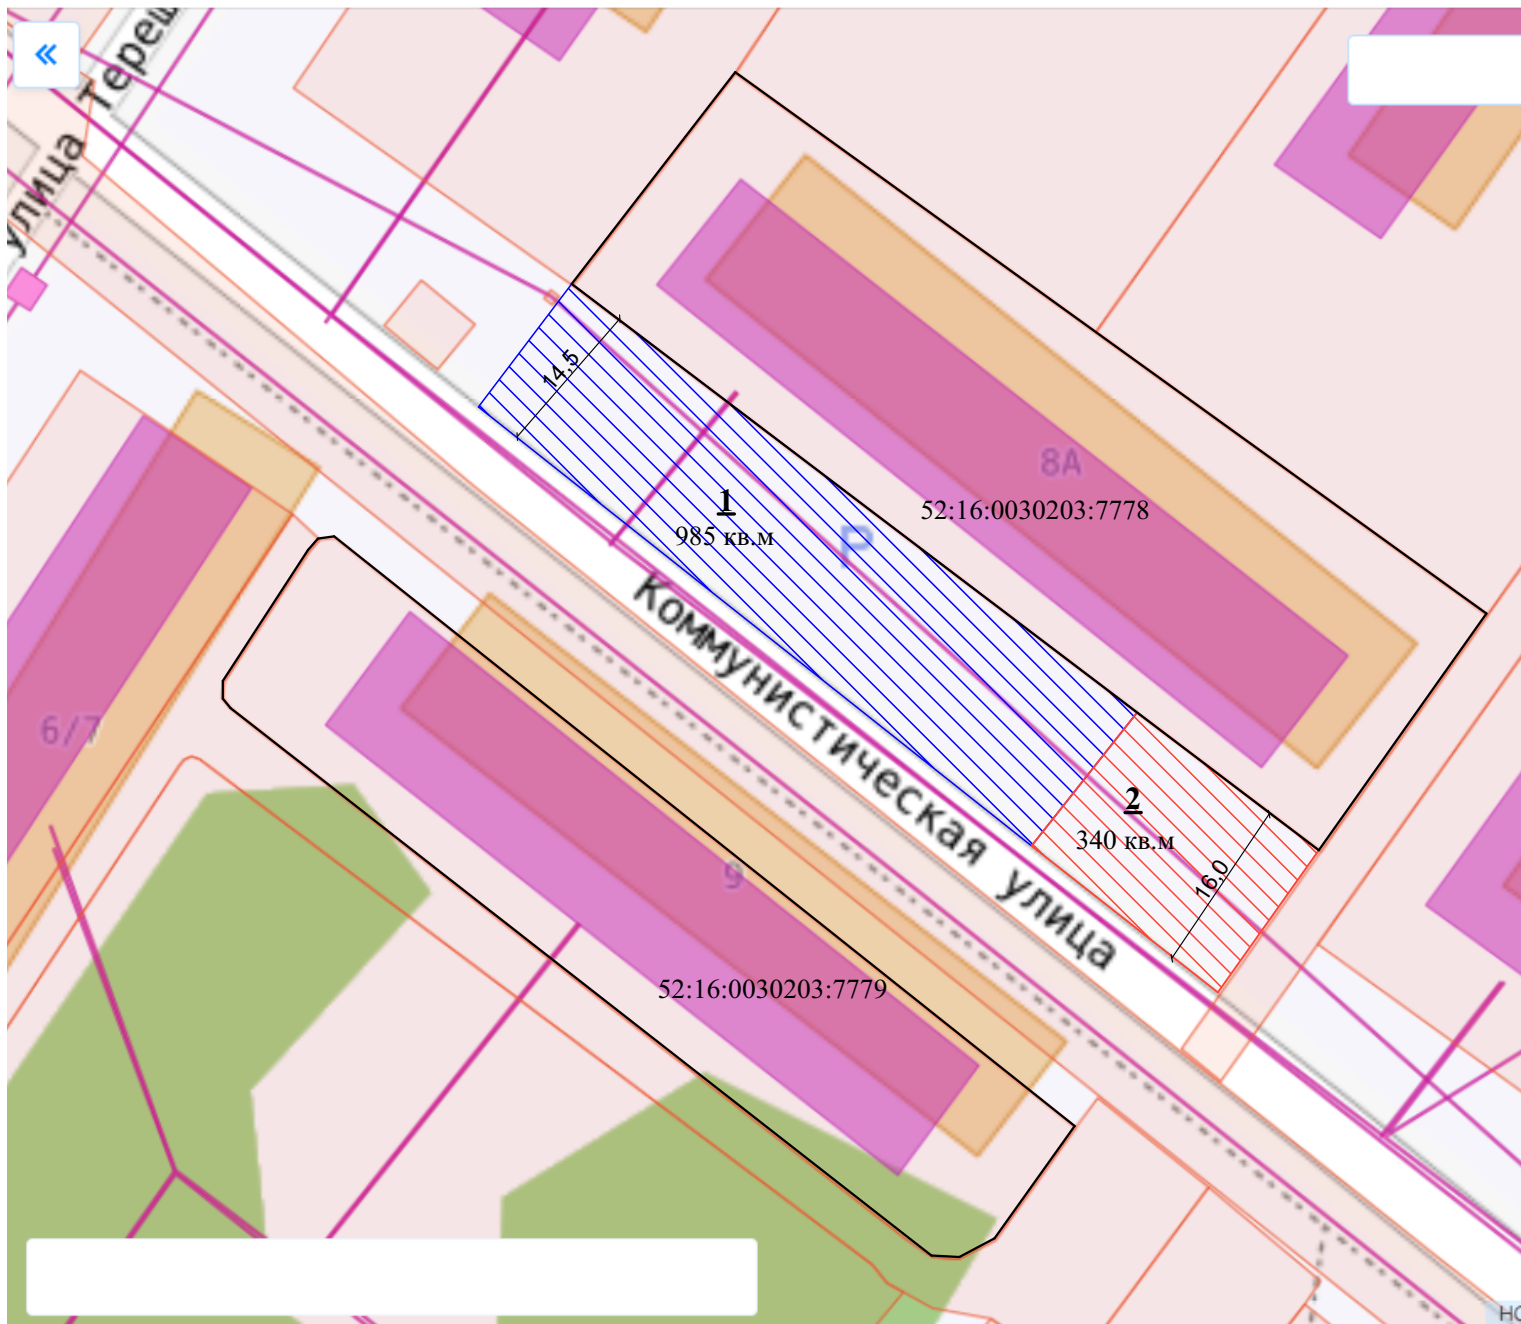

Масштаб 1:700