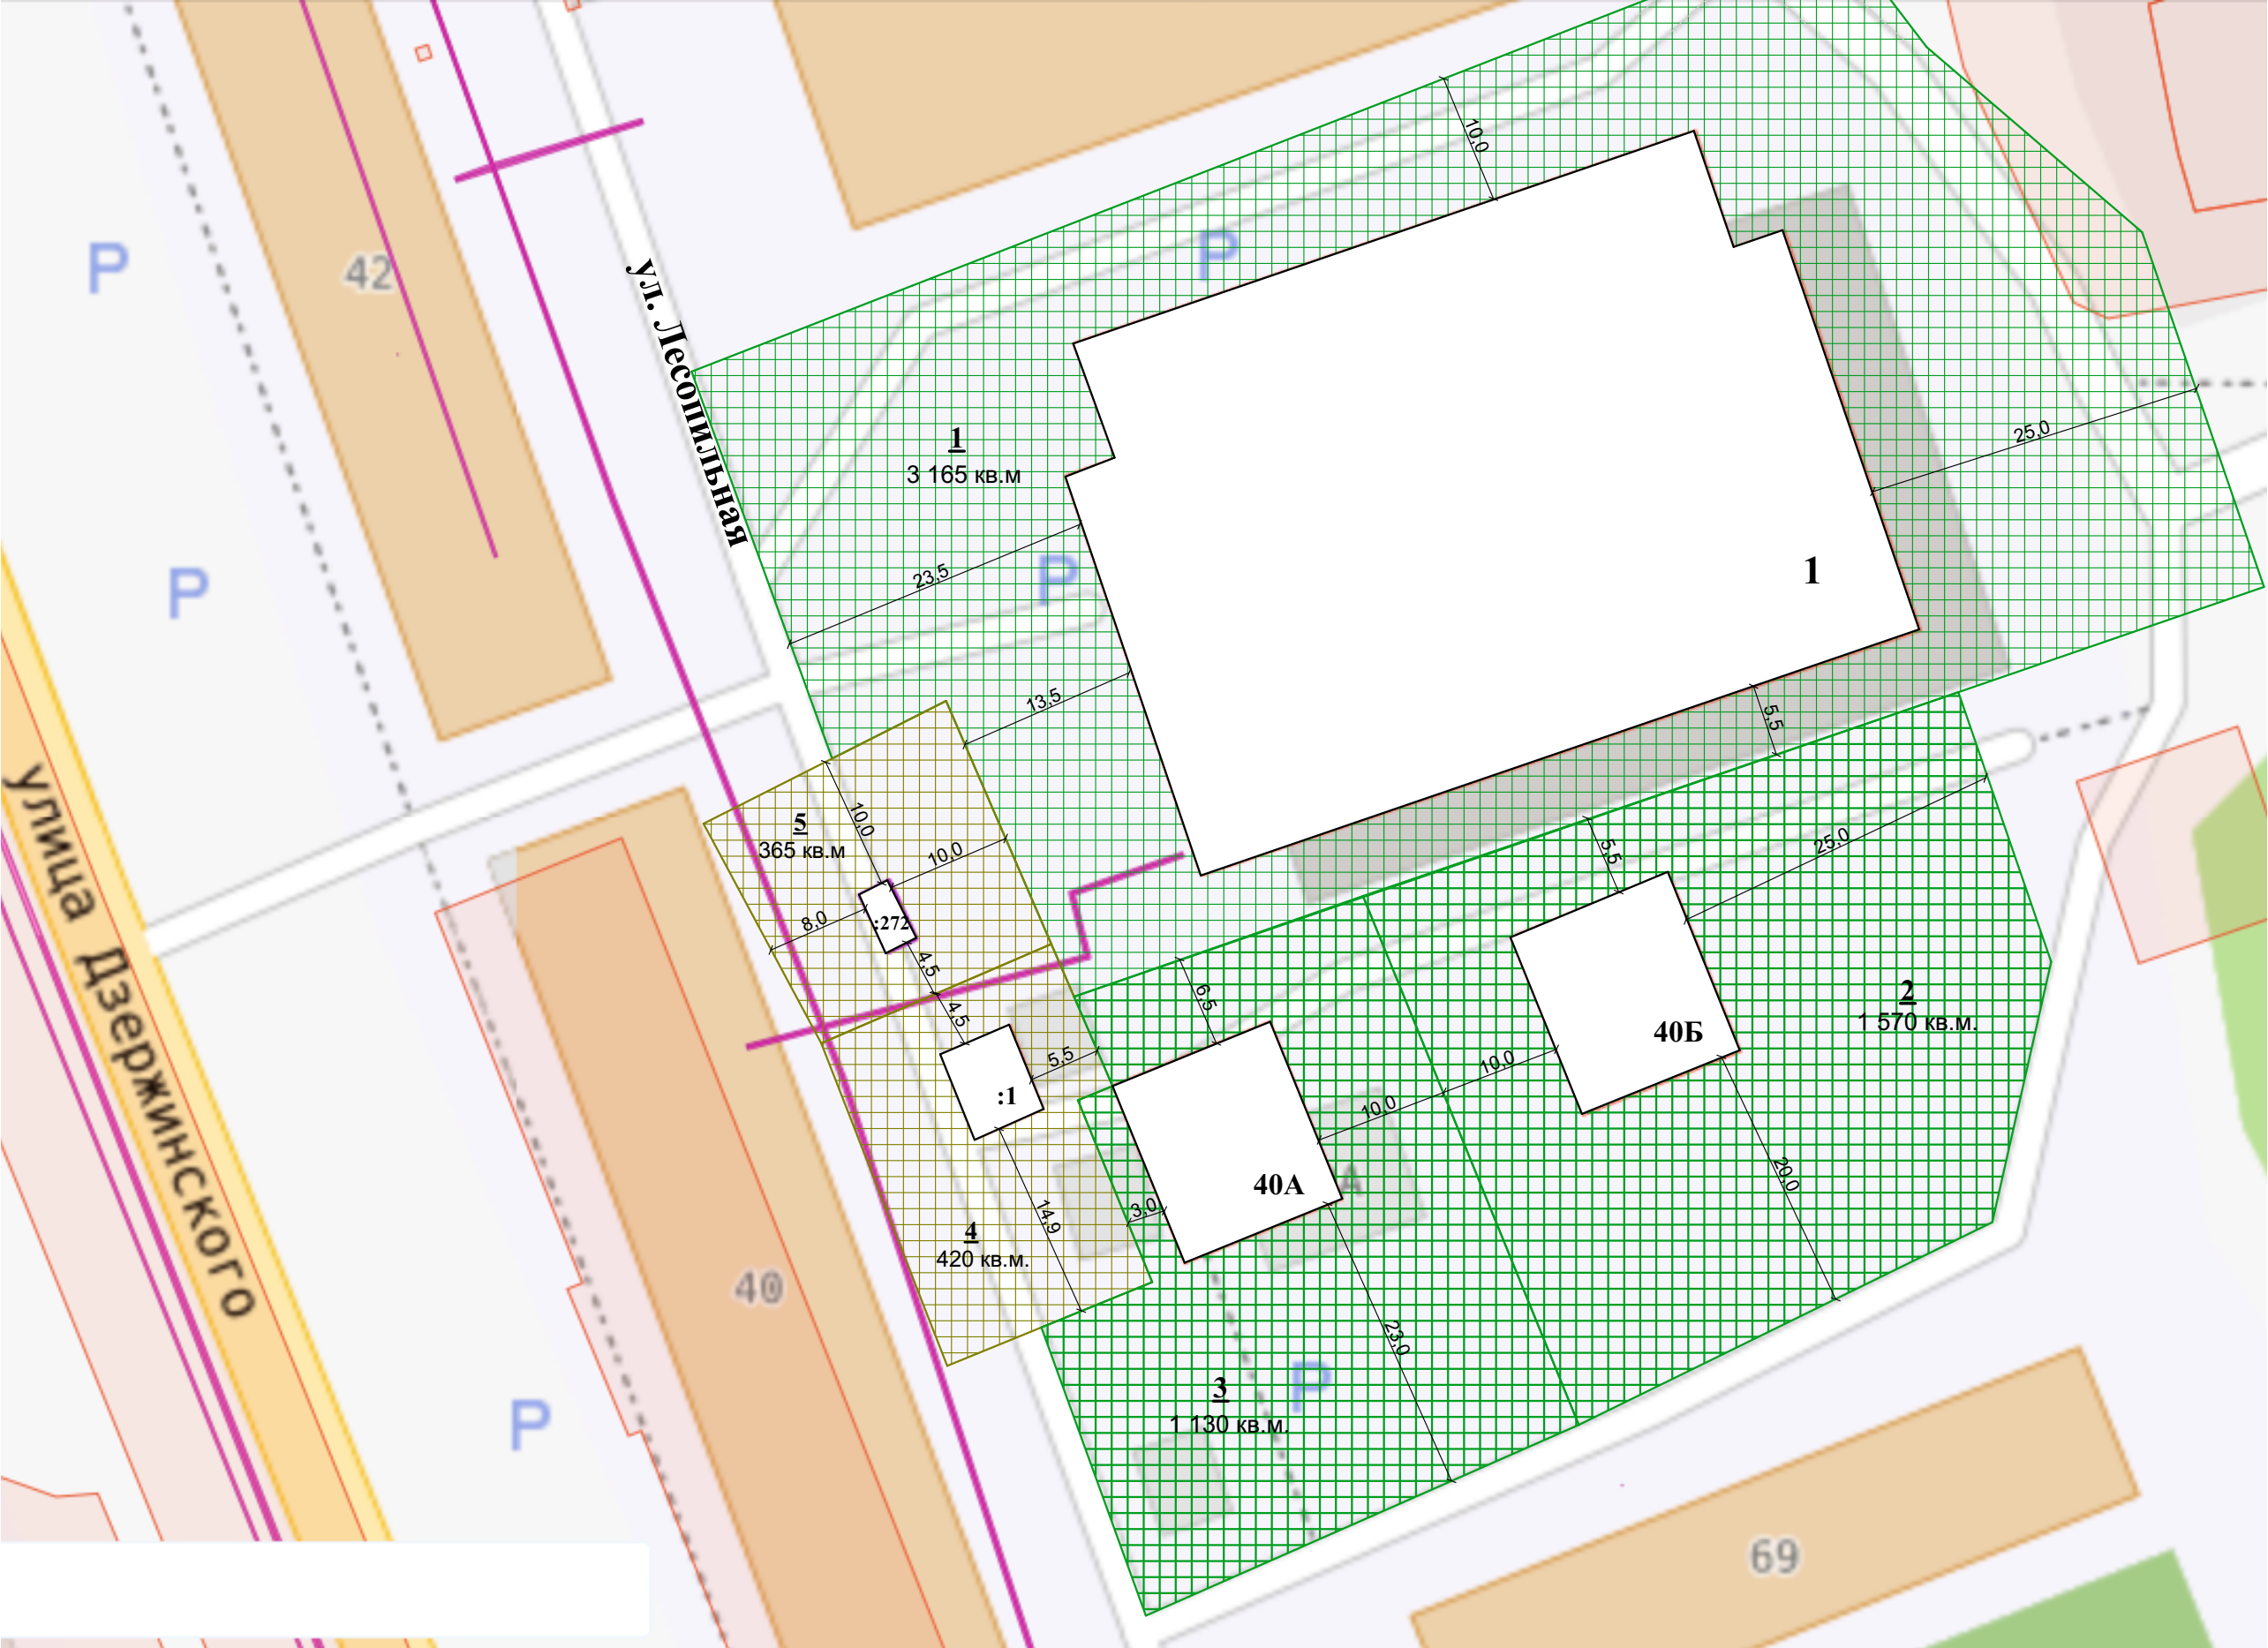


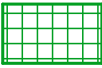
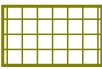
СХЕМА ГРАНИЦ ПРИЛЕГАЮЩИХ ТЕРРИТОРИЙ

Российская Федерация, Нижегородская область, Балахнинский муниципальный округ,
ул. Лесопильная, д.1; ул. Дзержинского, д. 40А, 40Б; земельные участки
с кадастровыми номерами 52:16:0050405:1, 52:16:0050405:272

Приложение № 5 к постановлению
Администрации Балахнинского
муниципального округа
Нижегородской области
№ _____ от _____



УСЛОВНЫЕ ОБОЗНАЧЕНИЯ

-  прилегающая территория вокруг стационарного торгового объекта
-  прилегающая территория вокруг временного объекта

Общая площадь прилегающих территорий:

- 1 - 3 165 кв.м.
- 2 - 1 570 кв.м.
- 3 - 1 130 кв.м.
- 4 - 420 кв.м.
- 5 - 365 кв.м.