


СХЕМА ГРАНИЦ ПРИЛЕГАЮЩИХ ТЕРРИТОРИЙ


Российская Федерация, Нижегородская область, Балахнинский муниципальный округ,
ул. Горького, 36

Приложение № 2 к постановлению
Администрации Балахнинского
муниципального округа
Нижегородской области
№ _____ от _____

УСЛОВНЫЕ ОБОЗНАЧЕНИЯ

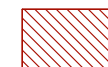

прилегающая территория вокруг
многоквартирных жилых домов

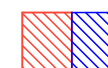


прилегающая территории вокруг
входных групп коммерческих
помещений в многоквартирных домах

Общая площадь прилегающих
территорий:

1 - 395 кв.м

2 - 2 730 кв.м

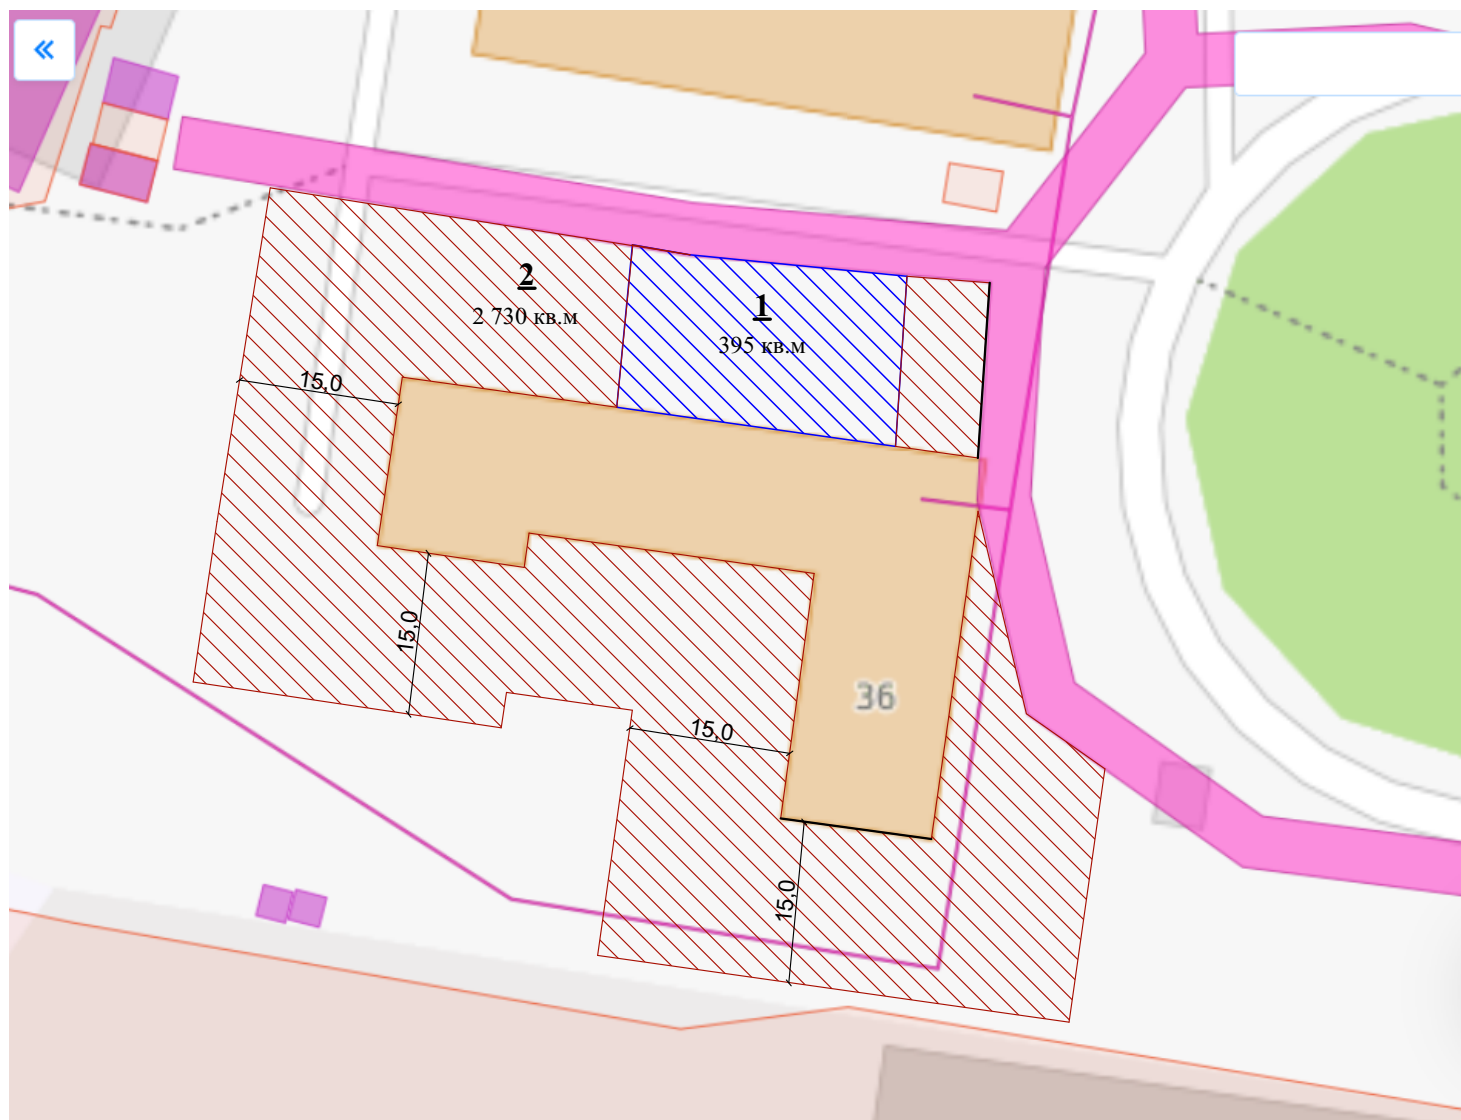

Масштаб 1:700