



СХЕМА ГРАНИЦ ПРИЛЕГАЮЩИХ ТЕРРИТОРИЙ

Российская Федерация, Нижегородская область, Балахнинский муниципальный округ,
ул. Свердлова, д. 13

Приложение № 1 к постановлению
Администрации Балахнинского
муниципального округа
Нижегородской области
№ _____ от _____

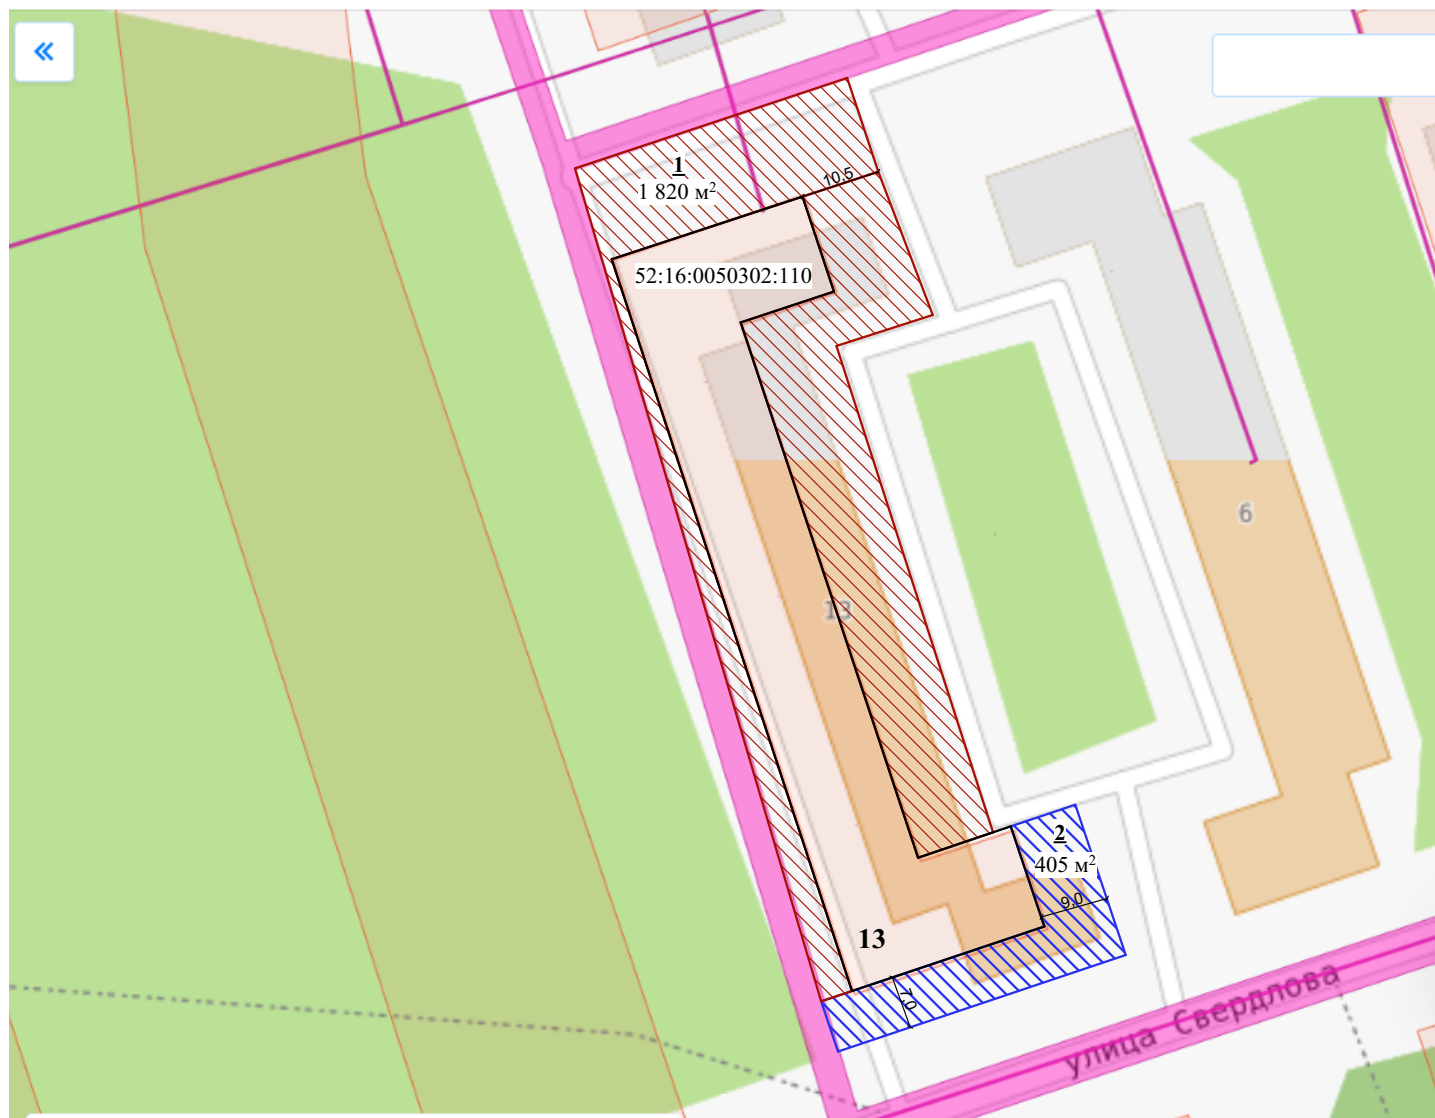

УСЛОВНЫЕ ОБОЗНАЧЕНИЯ

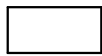-  прилегающая территория вокруг многоквартирных домов
-  прилегающая территория вокруг входных групп коммерческих помещений в многоквартирных домах
-  граница земельного участка, внесенного в ЕГРН

Общая площадь прилегающих территорий:

1 - 1 820 кв.м.

2 - 405 кв.м

Масштаб 1:1000