

СХЕМА ГРАНИЦ ПРИЛЕГАЮЩИХ ТЕРРИТОРИЙ

Российская Федерация, Нижегородская область, Балахнинский муниципальный округ,
ул. Коммунистическая, д. 13, 17, 18, 18А


Приложение № 3 к постановлению
Администрации Балахнинского
муниципального округа
Нижегородской области
№ _____ от _____

УСЛОВНЫЕ ОБОЗНАЧЕНИЯ

-  граница земельного участка, внесенного в ЕГРН
-  прилегающая территория вокруг входных групп коммерческих помещений в многоквартирных жилых домах
-  прилегающая территория вокруг стационарного торгового объекта

Общая площадь прилегающих территорий:

1	- 737 кв.м
2	- 475 кв.м
3	- 120 кв.м
4	- 300 кв.м

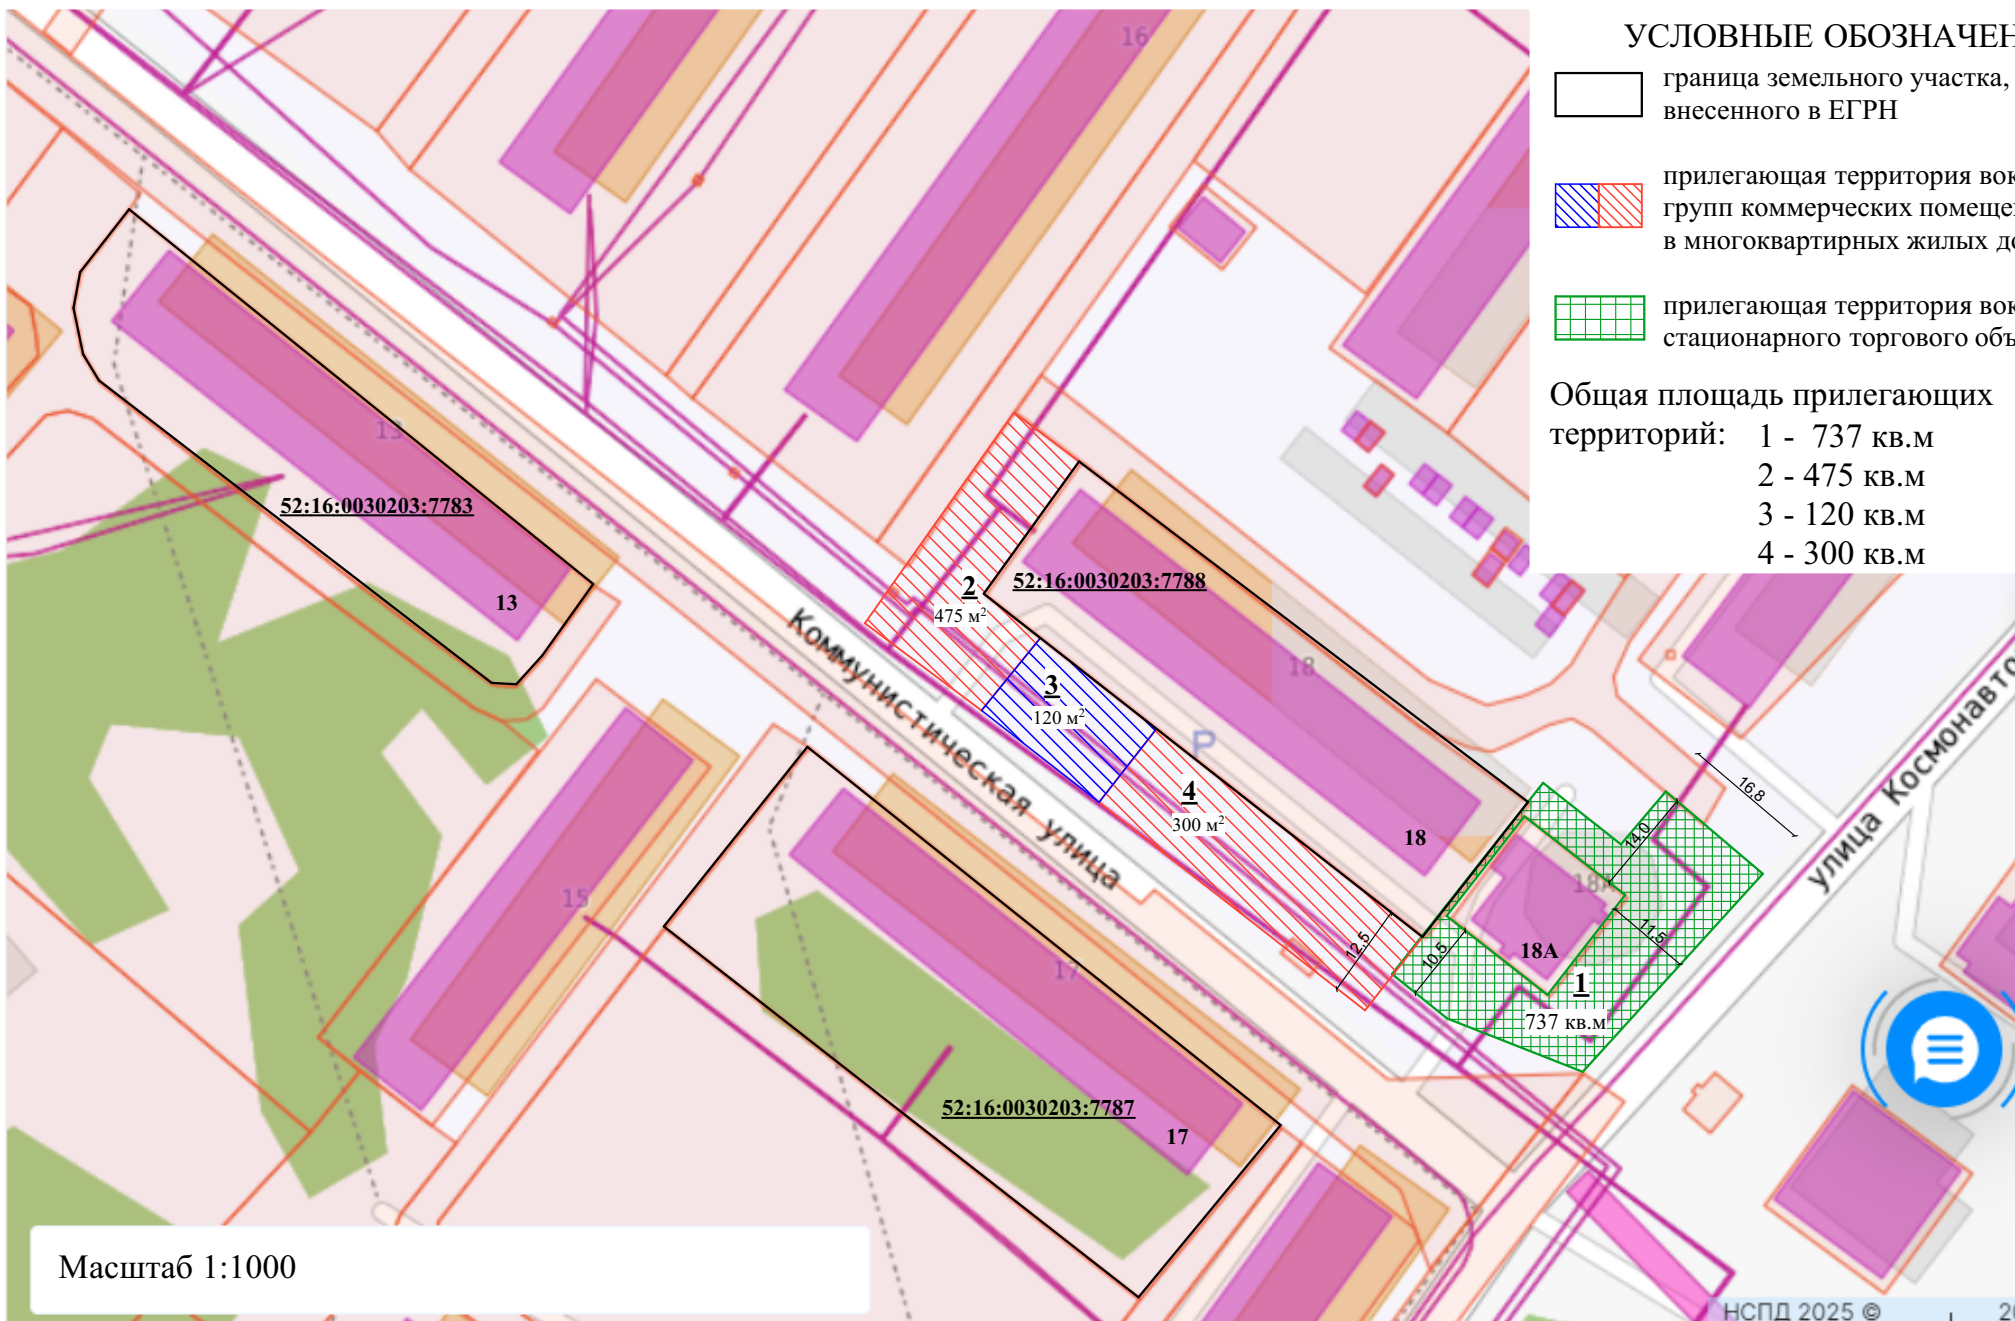

Масштаб 1:1000