



СХЕМА ГРАНИЦ ПРИЛЕГАЮЩИХ ТЕРРИТОРИЙ

Российская Федерация, Нижегородская область, Балахнинский муниципальный округ,
ул. Свердлова, д. 14

Приложение № 2 к постановлению
Администрации Балахнинского
муниципального округа
Нижегородской области
№ _____ от _____

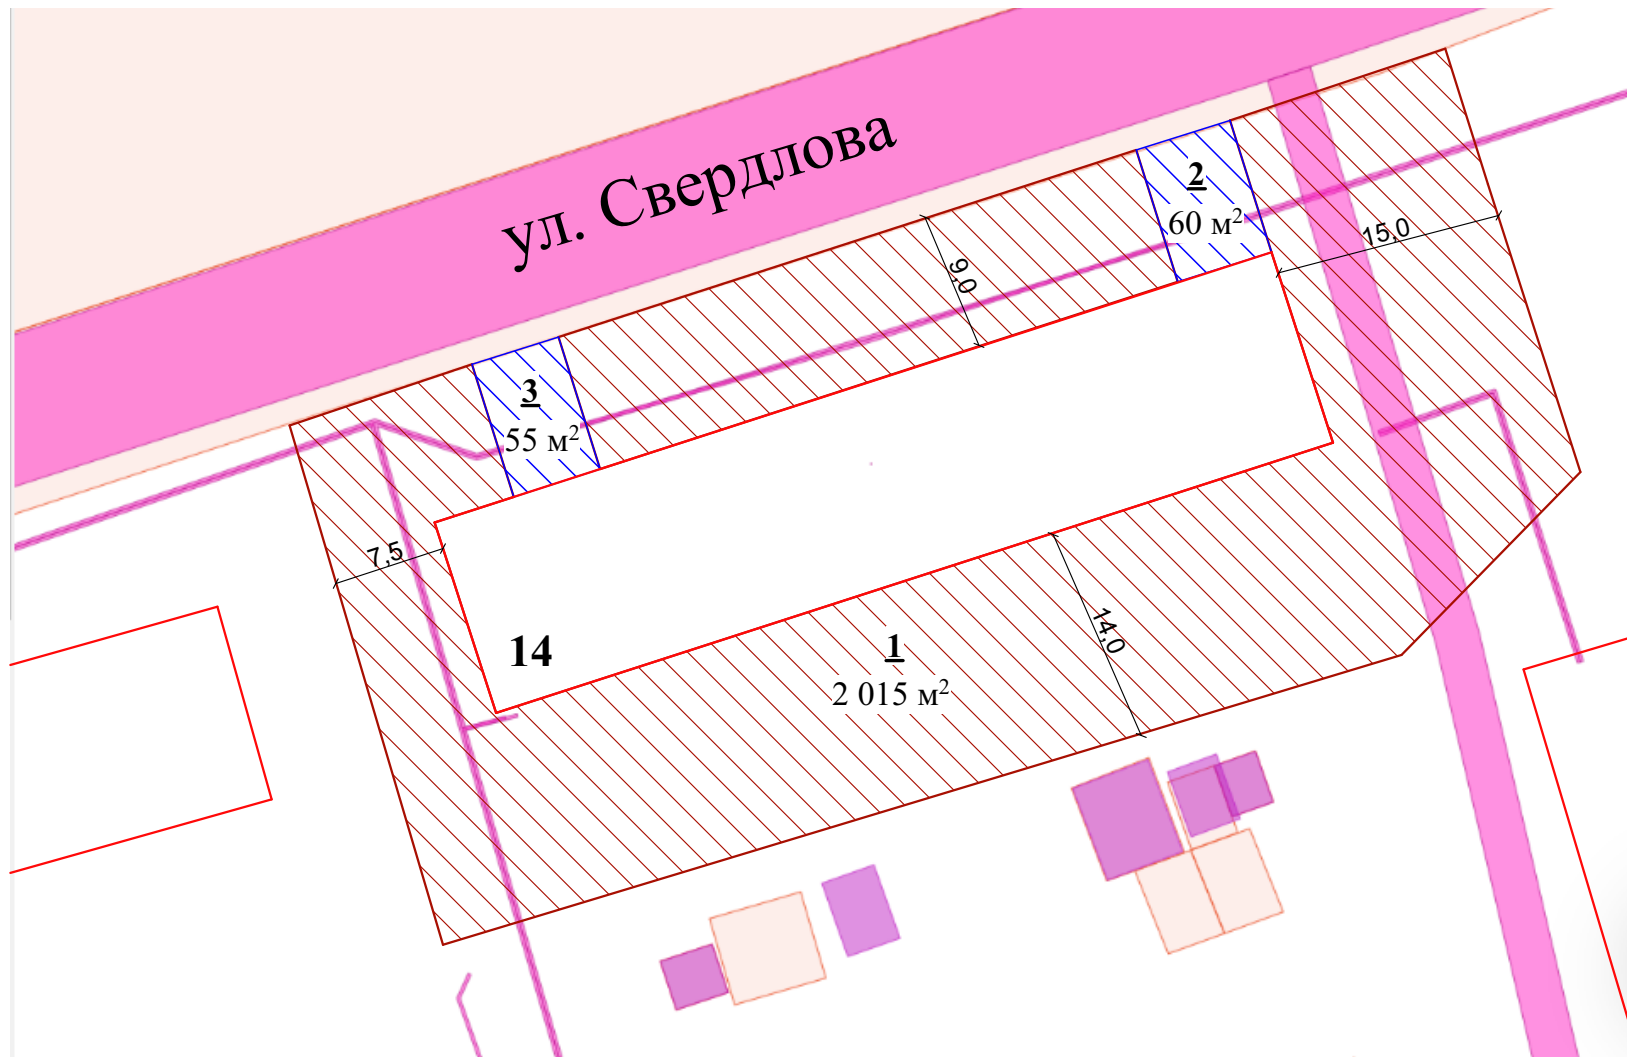

УСЛОВНЫЕ ОБОЗНАЧЕНИЯ

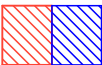-  прилегающая территория вокруг многоквартирных домов
-  прилегающая территории вокруг входных групп коммерческих помещений в многоквартирных домах

Общая площадь прилегающих территорий:

- 1 - 2 015 кв.м
2 - 60 кв.м
3 - 55 кв.м

Масштаб 1:500