


СХЕМА ГРАНИЦ ПРИЛЕГАЮЩИХ ТЕРРИТОРИЙ


Российская Федерация, Нижегородская область, Балахнинский муниципальный округ,
ул. Свердлова, д. 24А; ул. Дзержинского, д. 45Б (кадастровый номер 52:16:0050302:52)

Приложение № 4 к постановлению
Администрации Балахнинского
муниципального округа
Нижегородской области
№ _____ от _____

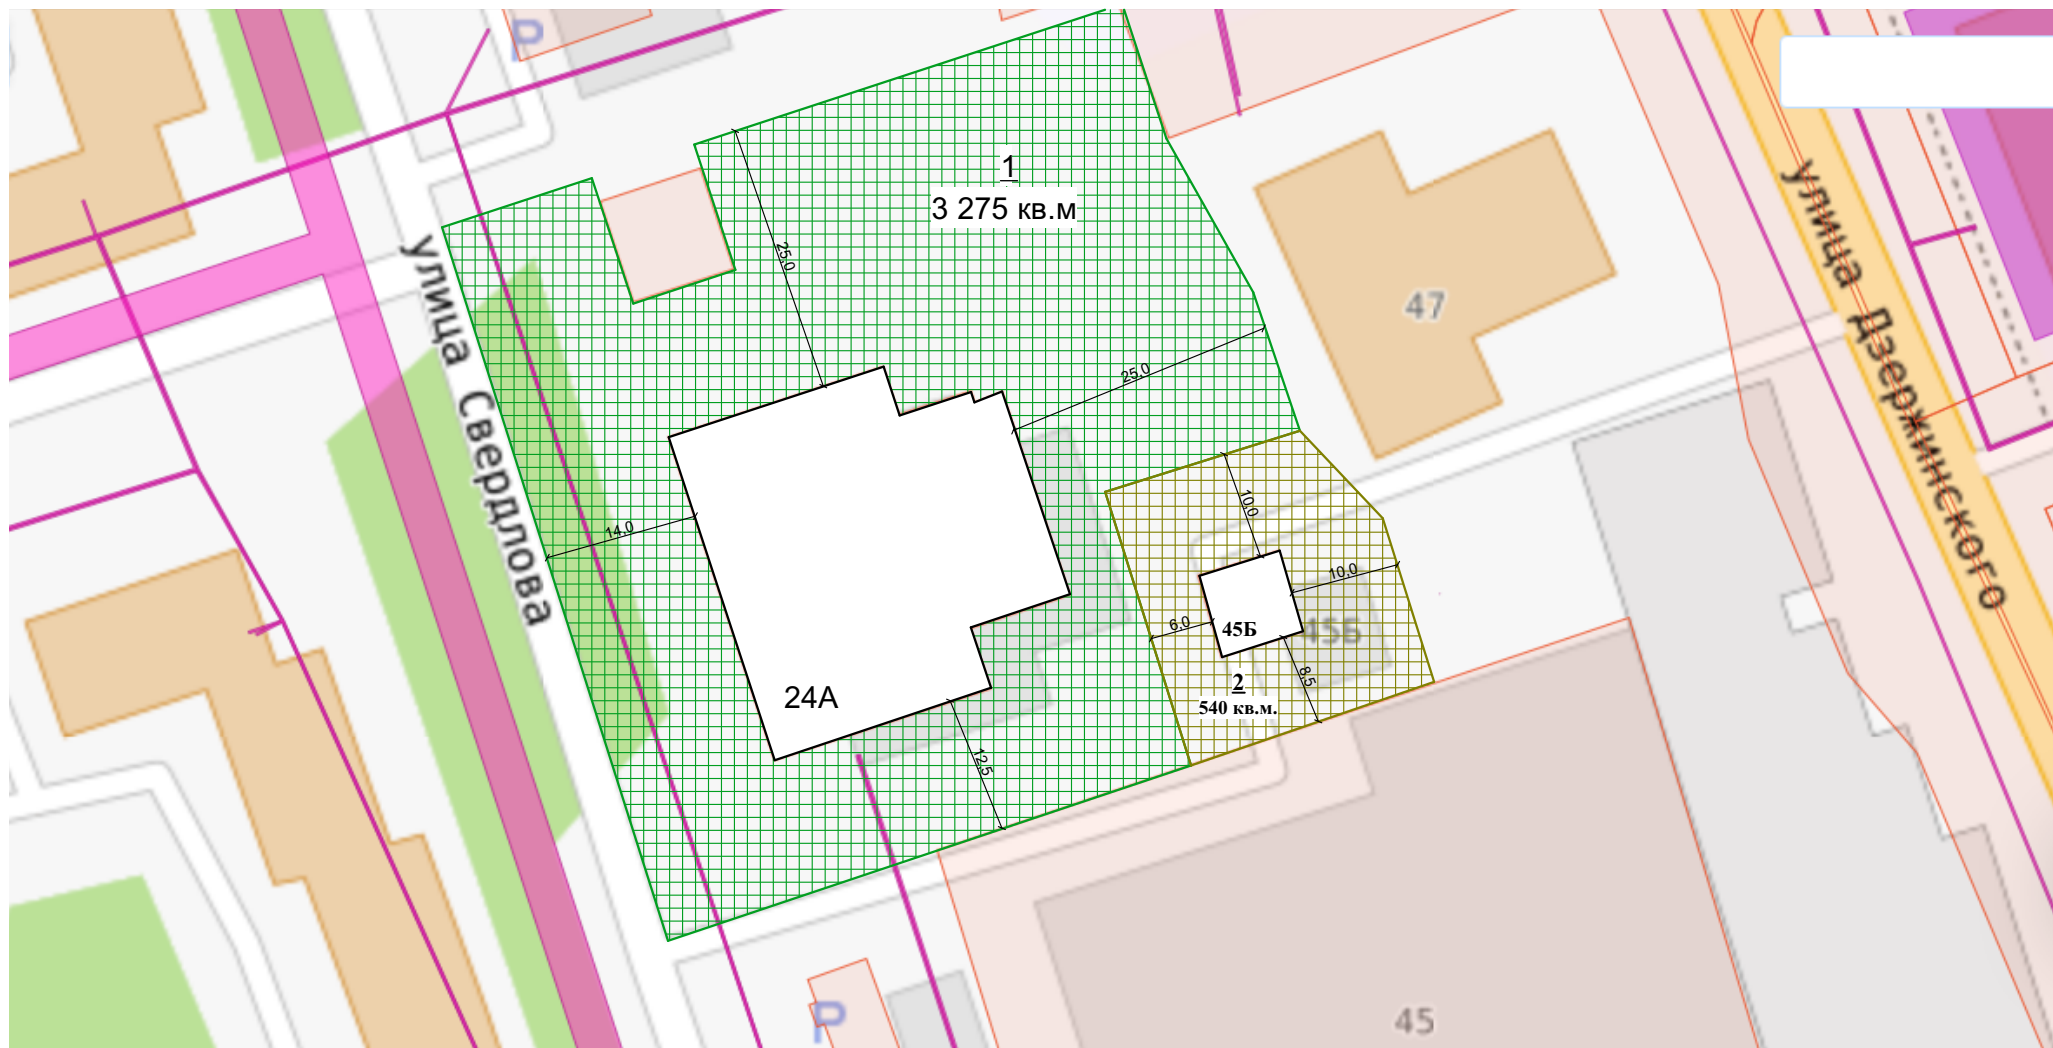

УСЛОВНЫЕ ОБОЗНАЧЕНИЯ

 прилегающая территория вокруг
стационарного торгового объекта

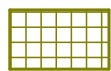 прилегающая территория вокруг
временного объекта

Общая площадь прилегающих
территорий:

1 - 3 275 кв.м.

2 - 540 кв.м.

Масштаб 1:700