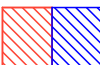


СХЕМА ГРАНИЦ ПРИЛЕГАЮЩИХ ТЕРРИТОРИЙ

Российская Федерация, Нижегородская область, Балахнинский муниципальный округ,
ул. Чапаева, д. 4


Приложение № 2 к постановлению
Администрации Балахнинского
муниципального округа
Нижегородской области
№ _____ от _____

УСЛОВНЫЕ ОБОЗНАЧЕНИЯ

-  прилегающая территория вокруг многоквартирных домов
-  прилегающая территории вокруг входных групп коммерческих помещений в многоквартирных домах

Общая площадь прилегающих территорий:

1 - 120 кв.м

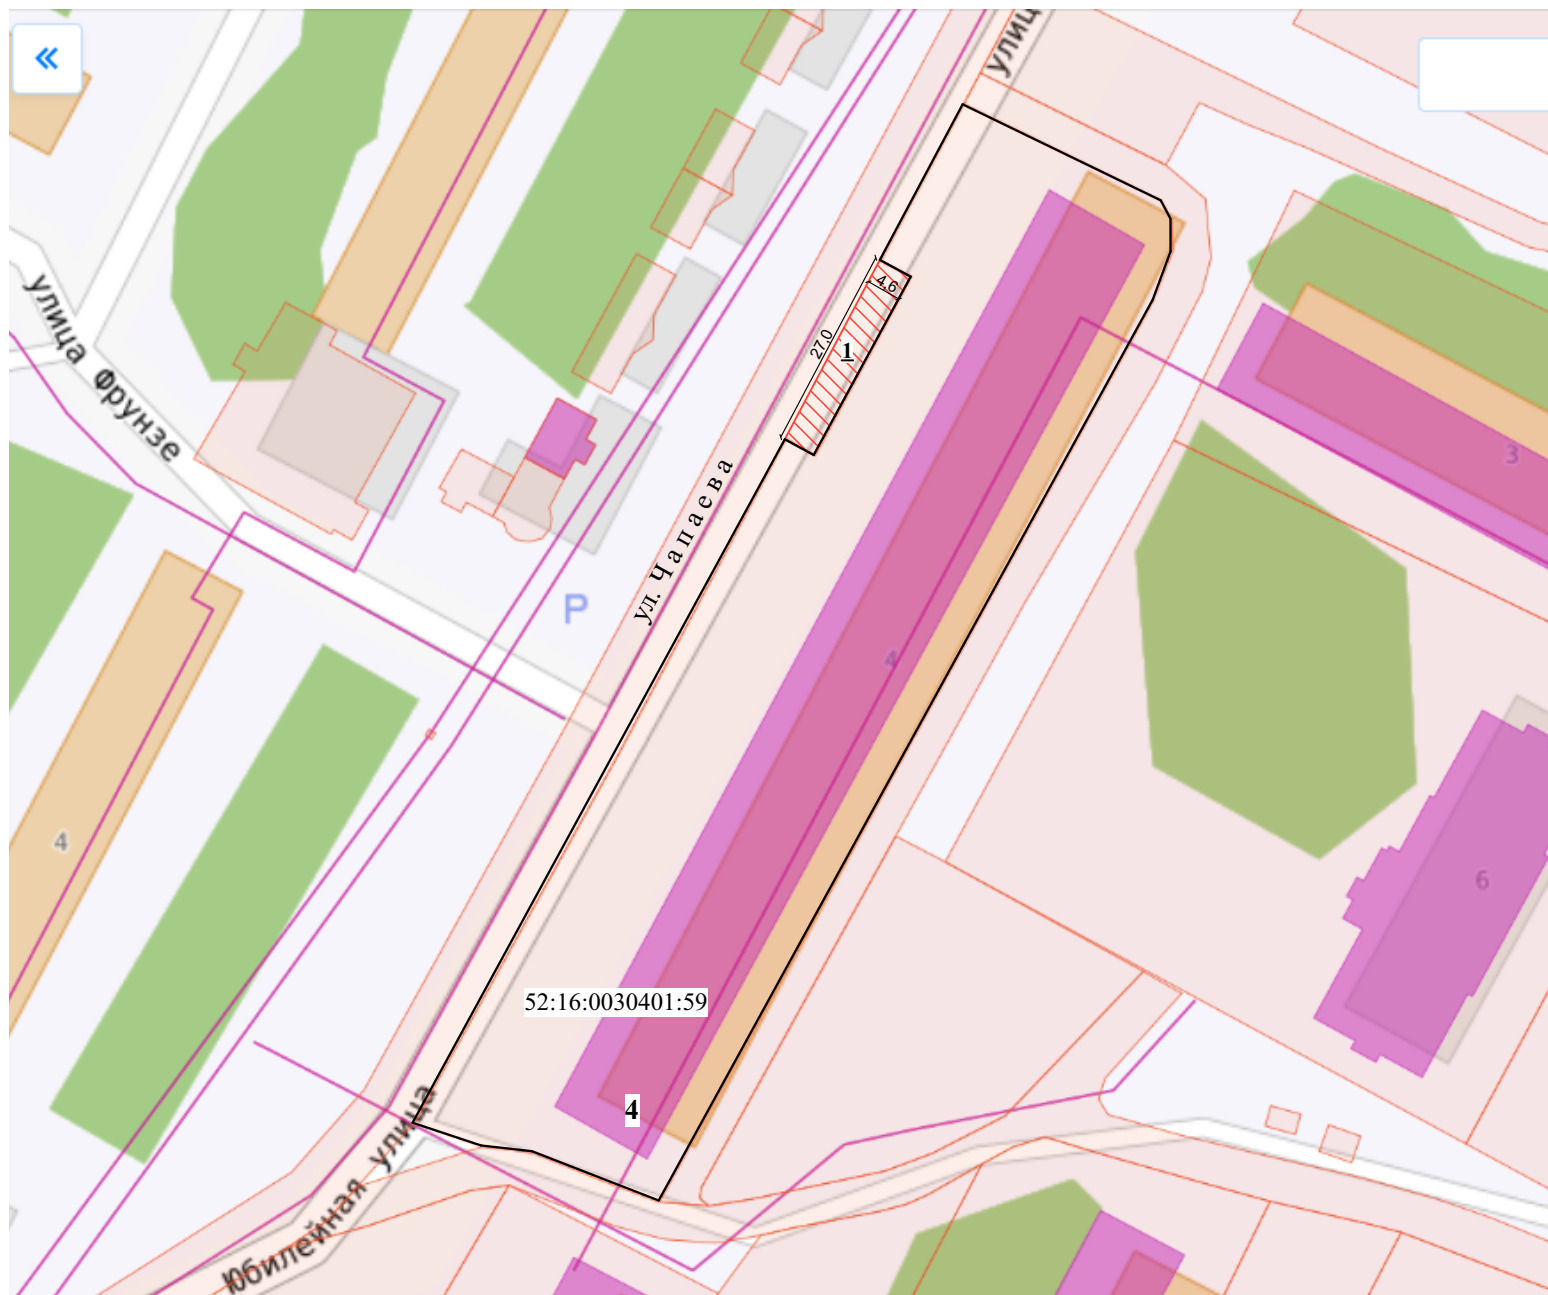

Масштаб 1:1000