



СХЕМА ГРАНИЦ ПРИЛЕГАЮЩИХ ТЕРРИТОРИЙ

Российская Федерация, Нижегородская область, Балахнинский муниципальный округ,
ул. Кирова, д. 16

Приложение № 2 к постановлению
Администрации Балахнинского
муниципального округа
Нижегородской области
№ _____ от _____

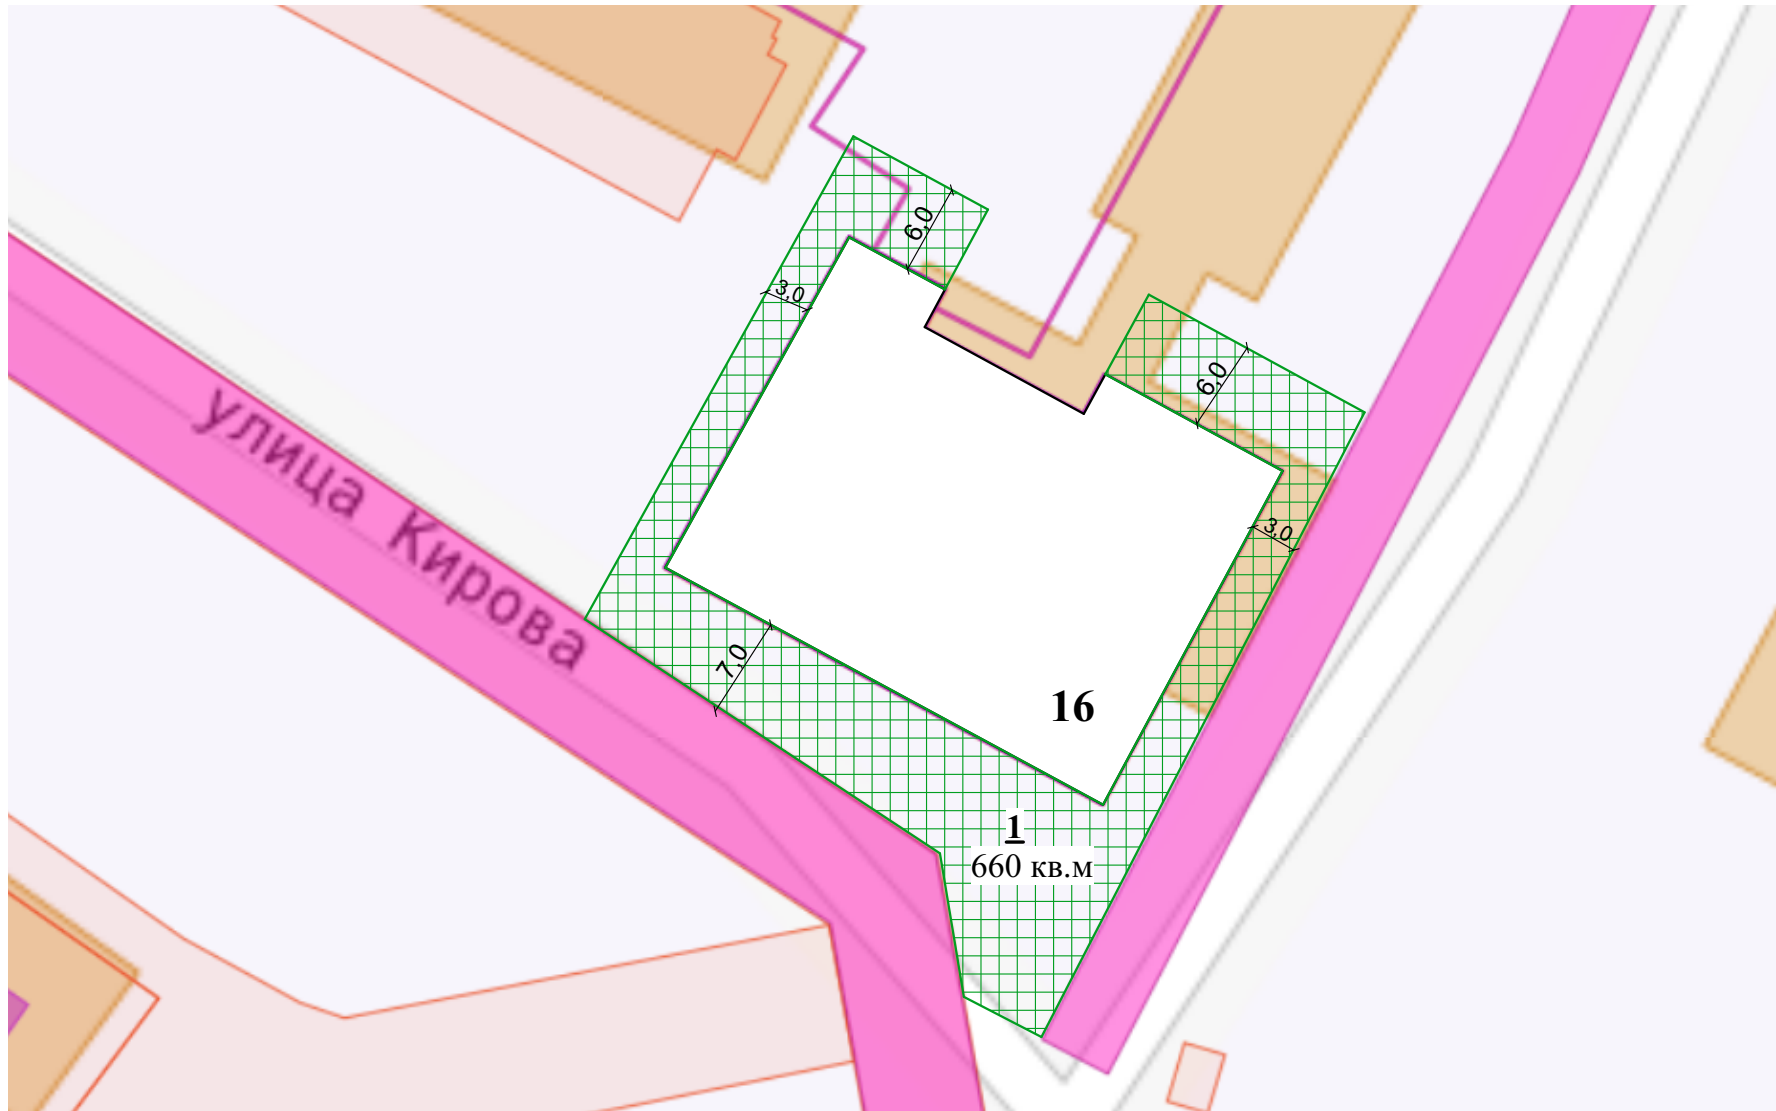

УСЛОВНЫЕ ОБОЗНАЧЕНИЯ

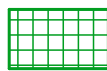 прилегающая территория вокруг
стационарного торгового объекта

Общая площадь прилегающих
территорий:

1 - 660 кв.м.

Масштаб 1:500