



СХЕМА ГРАНИЦ ПРИЛЕГАЮЩИХ ТЕРРИТОРИЙ

Российская Федерация, Нижегородская область, Балахнинский муниципальный округ,
ул. Горького, д. 27, 28

Приложение № 1 к постановлению
Администрации Балахнинского
муниципального округа
Нижегородской области
№ _____ от _____

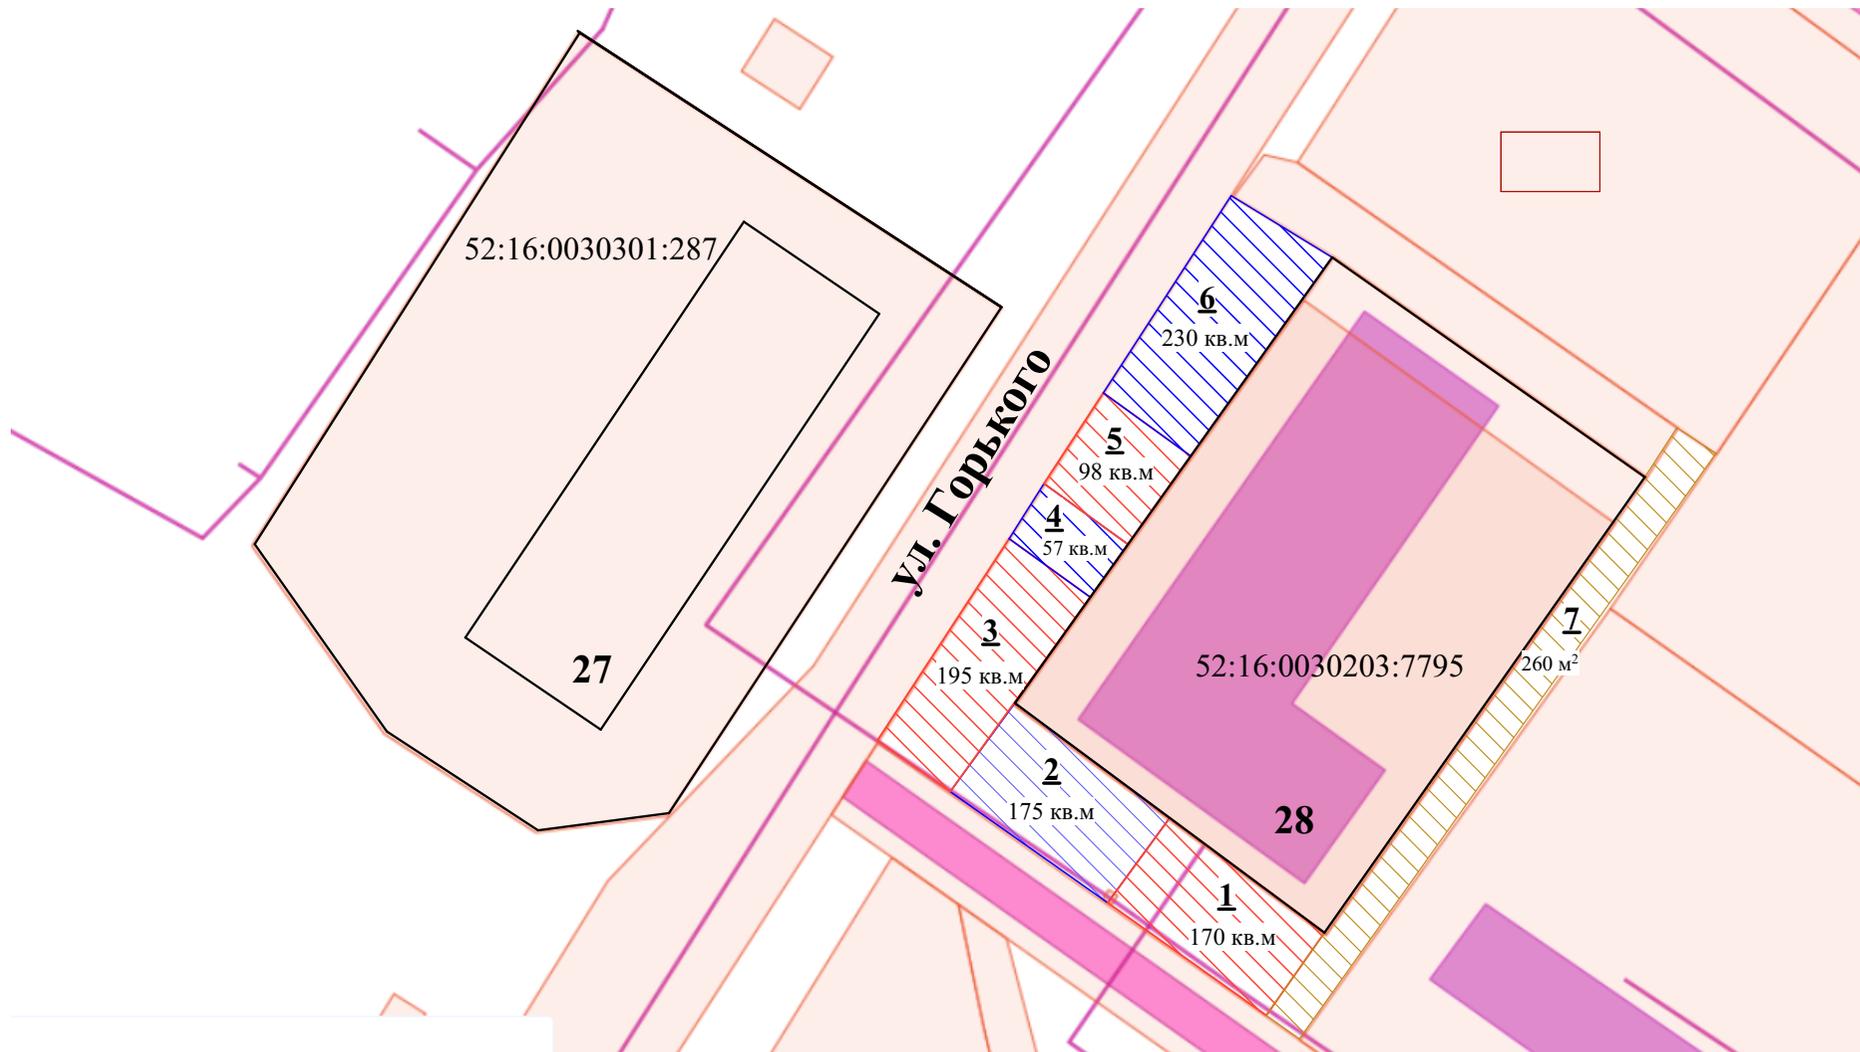

УСЛОВНЫЕ ОБОЗНАЧЕНИЯ

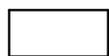

граница земельных участков,
включенных в ЕГРН



прилегающая территории вокруг
входных групп коммерческих
помещений в многоквартирных домах



прилегающая территории вокруг
многоквартирных жилых домов

Общая площадь прилегающих
территорий:

| | |
|--------------|--------------|
| 1 - 170 кв.м | 4 - 57 кв.м |
| 2 - 175 кв.м | 5 - 98 кв.м |
| 3 - 195 кв.м | 6 - 230 кв.м |
| | 7 - 260 кв.м |

Масштаб 1:700